



- A. Zinguerie-couverture
- A1. Fattage, tuile canal
 - A2. Couverture, tuile canal
 - A3. Géois, tuile canal et liseré terre-cuite
 - A4. Gouttière ou chéneau zinc
 - A5. Descente d'eau pluviale, zinc
 - A6. Dauphin fonte
 - A7. Protection d'entablement (zinc ou plomb)
- B. Pierre de taille
- B1. Corniche
 - B2. Encadrement
 - B3. Arcature
 - B4. Clé de voute
 - B5. Linteau
 - B6. Entablement
 - B7. Appareillage pierre de taille
 - B8. Emmarchement, pierre froide
 - B9. Chaîne d'angle
- C. Enduits
- C1. Enduit courant, chaux naturelle frottassée
 - C2. Encadrement
 - C3. Soubassement
- D. Menuiserie
- D1. Bois massif peint
 - D2. Ferrures cloutées
 - D3. Fenêtre à petits carreaux
 - D4. Petits bois
 - D5. Menuiserie grand jour
- E. Serrurerie
- E1. Arrêt de volet
 - E2. Ouvrage de serrurerie fine (garde-corps, balcon...)
 - E3.
- F. Signalétique - enseignes
- F1. Plaque professionnelle
 - F2. Enseigne
- G. Divers éléments de façade
- G1. Grille aération, terre-cuite

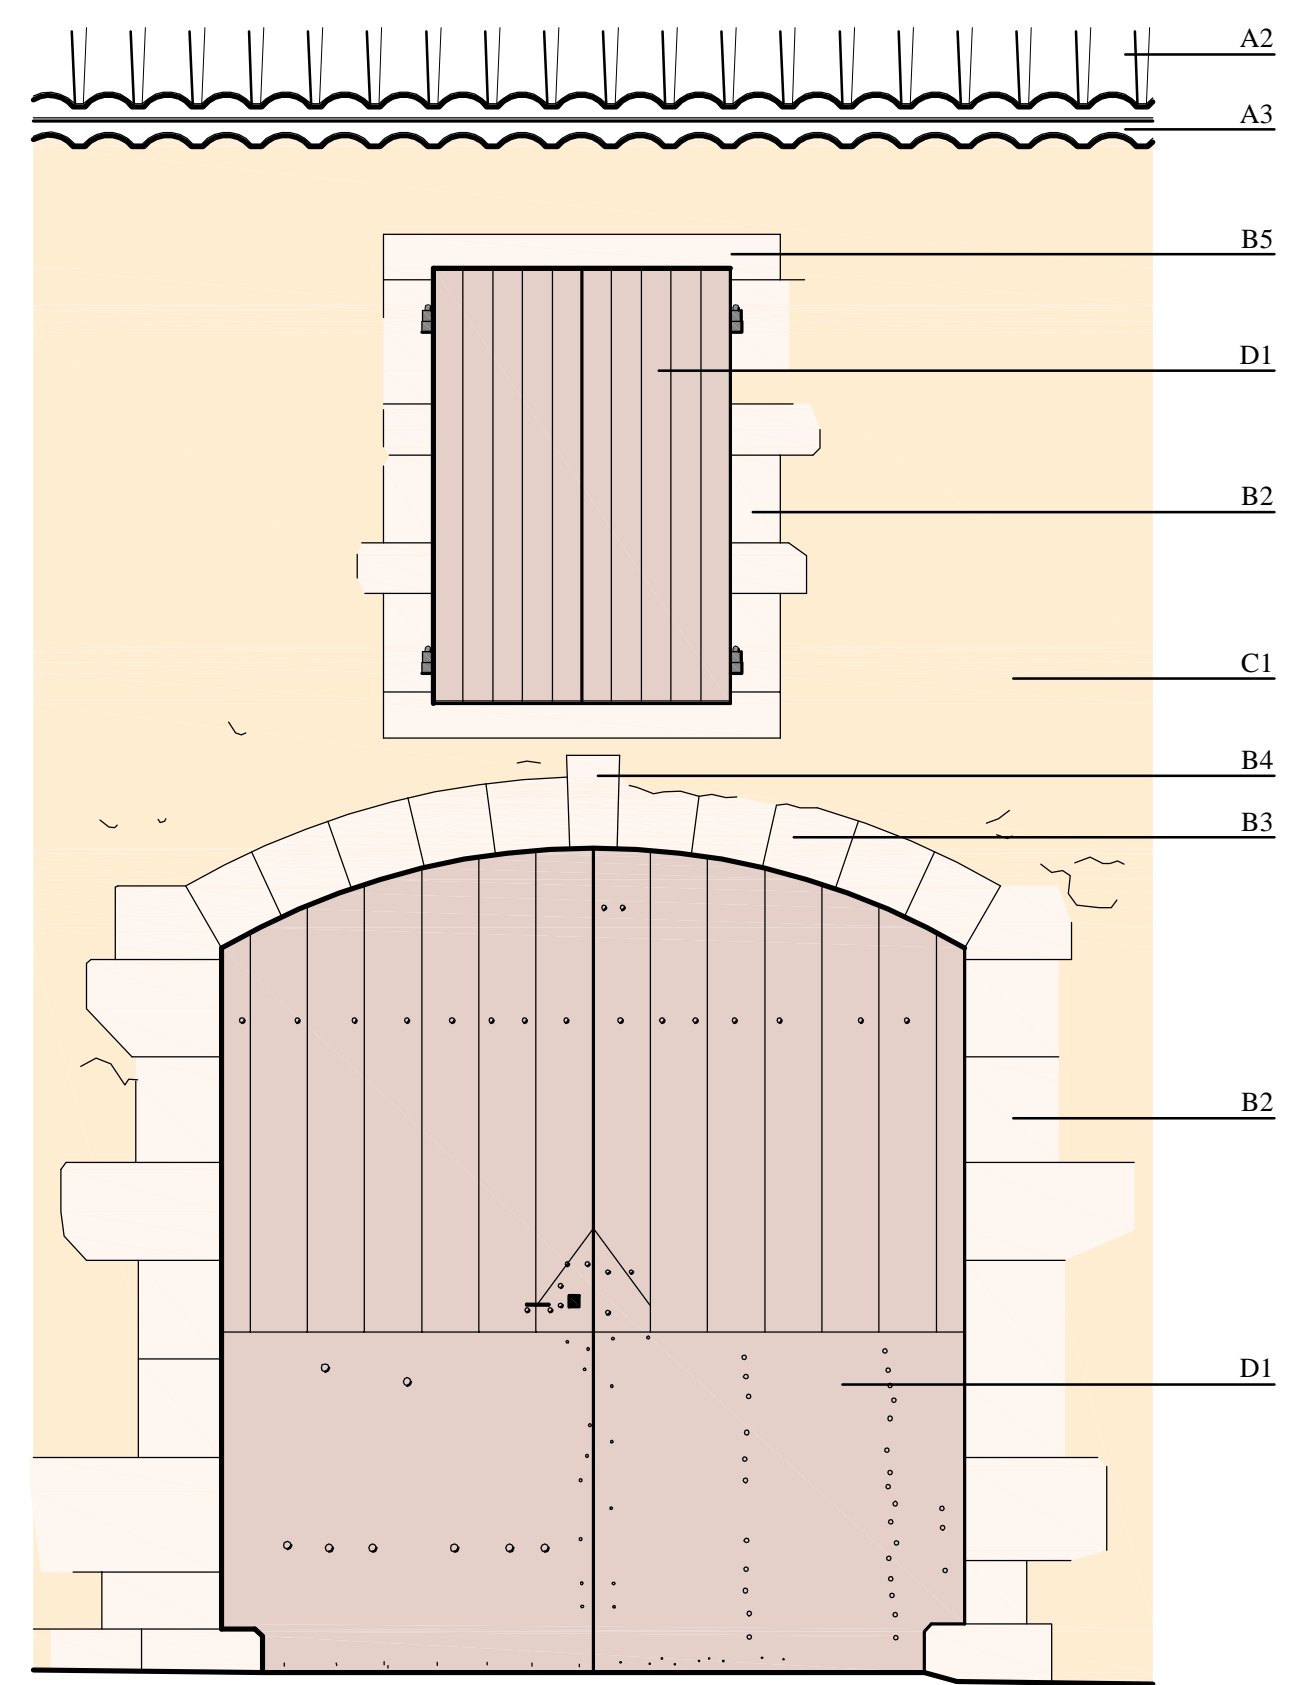

Type 1, Maison de ville

Type 2, Maison agricole

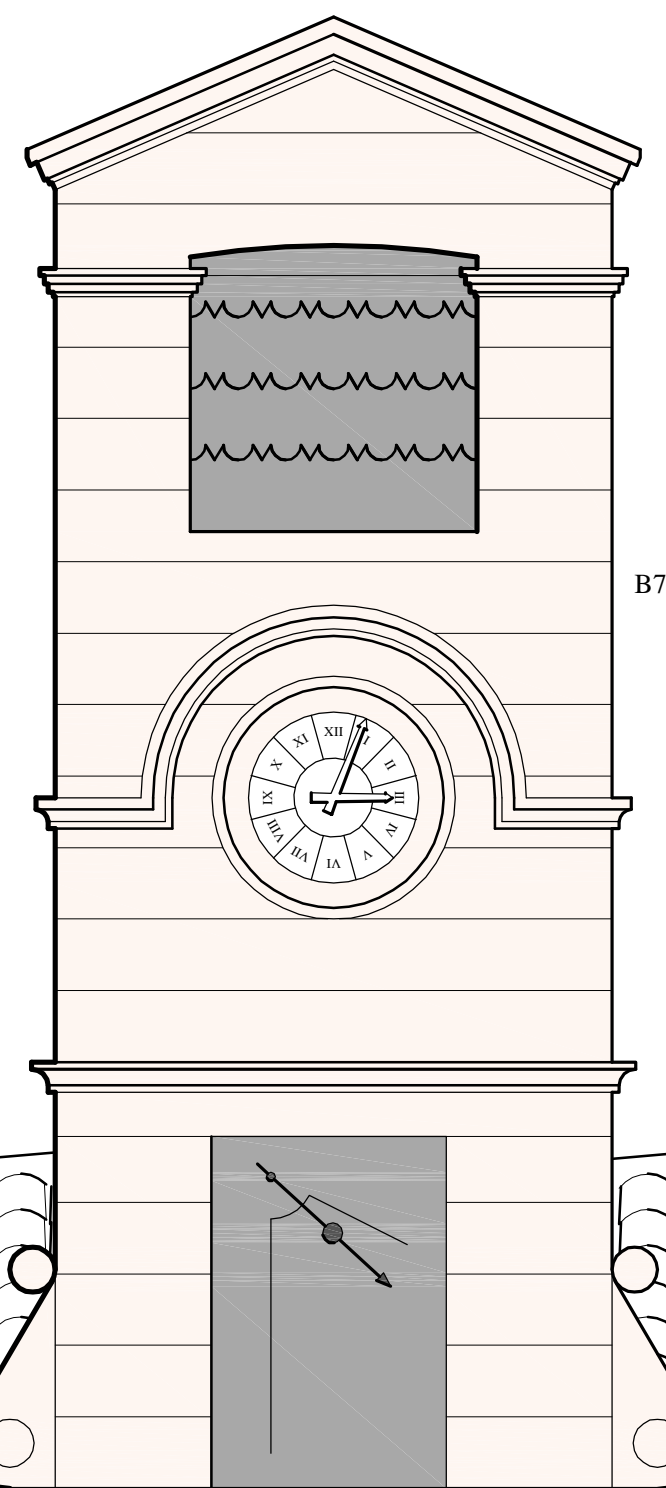

Type 3, Edifice public



La typologie retenue est établie à partir d'exemples de l'architecture locale. Type 1, Grand Rue N° 19. Type 2, Avenue Mendès France N° 7. Type 3, Grand Rue N° 13 (ancien Hôtel de Ville)

FAÇADES TRADITIONNELLES

GARD . BOUILLARGUES EN COSTIÈRES . CAMPAGNE DE RÉNOVATION DES FAÇADES DU CENTRE-VILLE
AUTIN ARCHITECTE . OCTOBRE 2016