


AVANT TRAVAUX

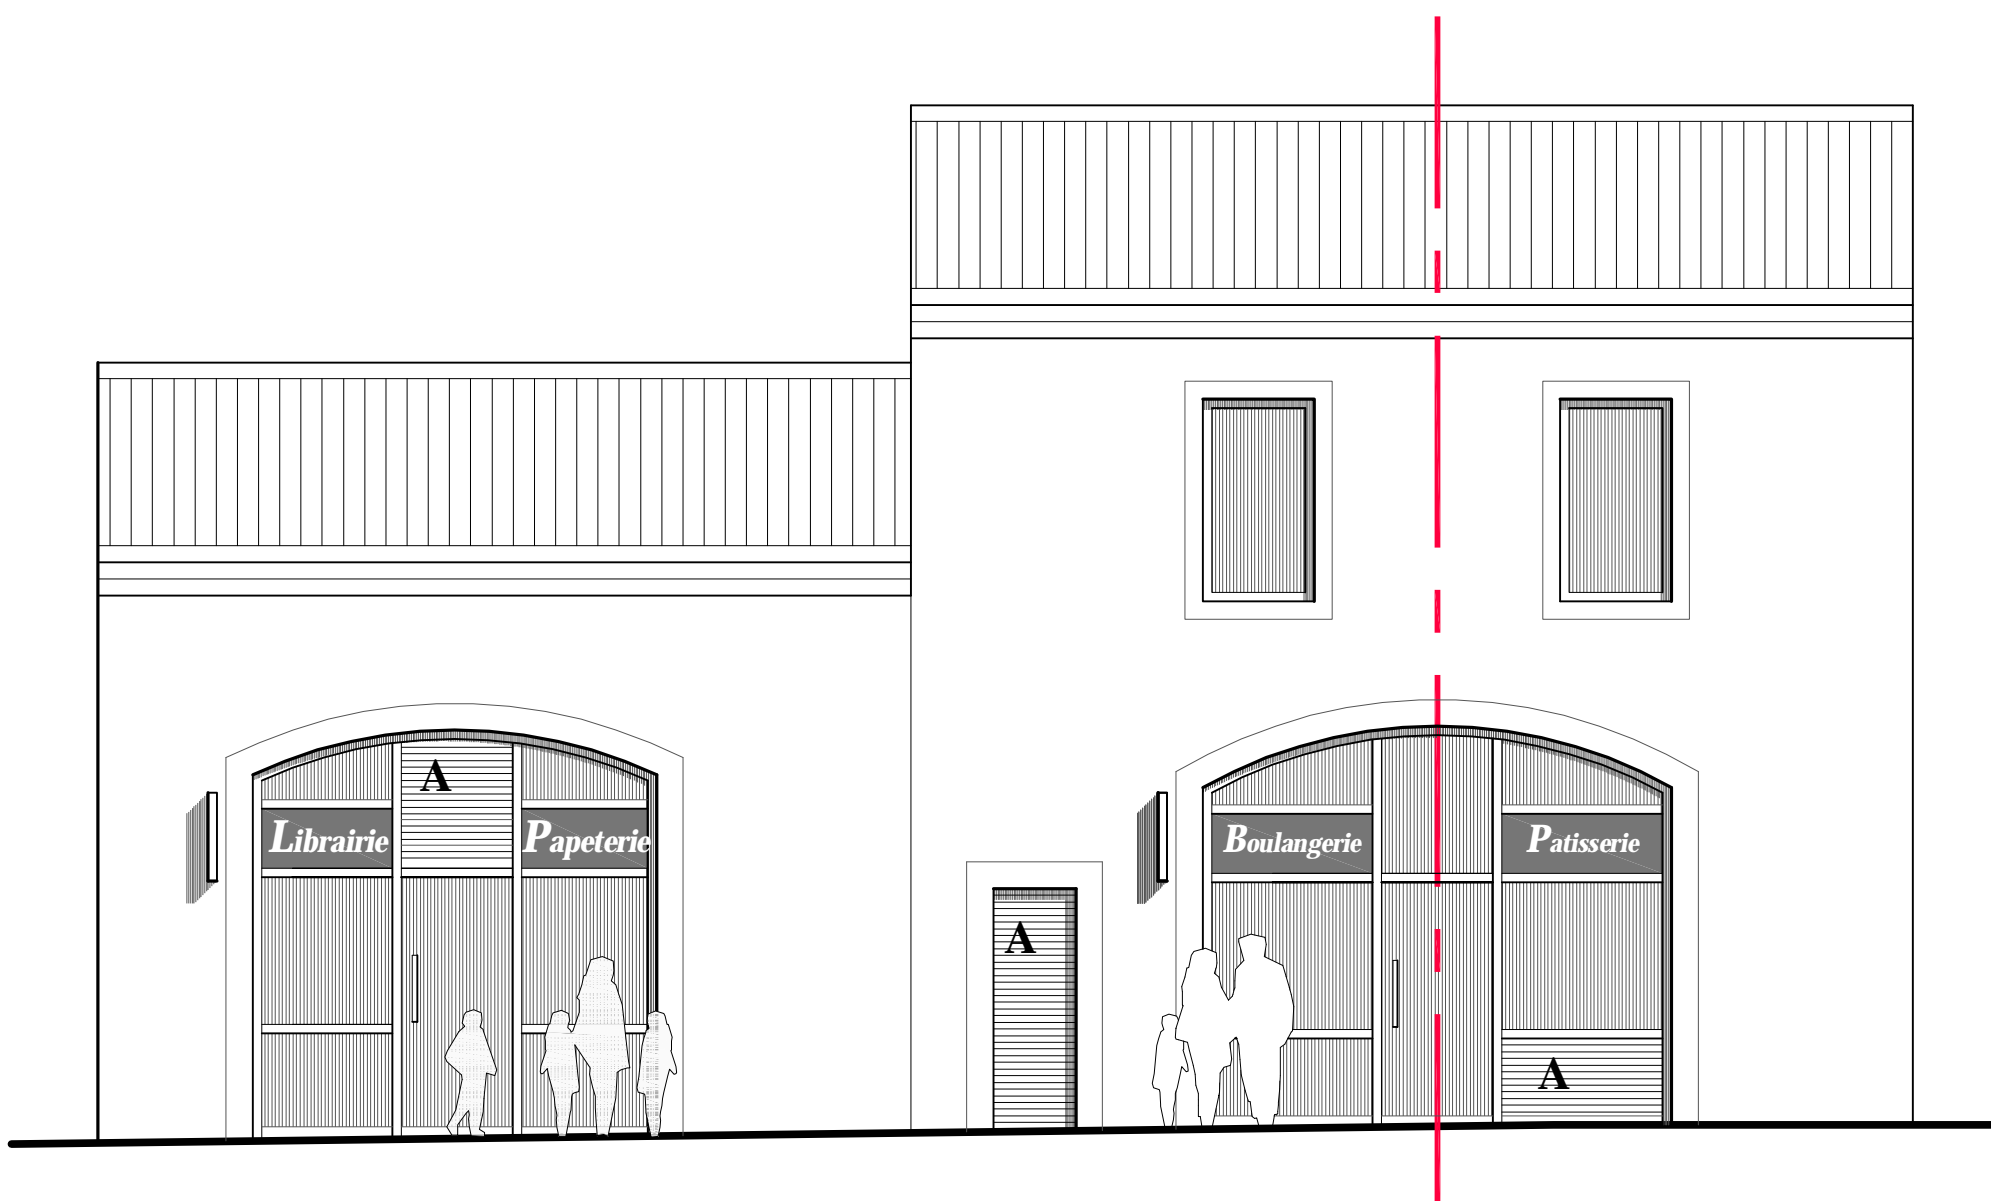

APRES TRAVAUX

En **A**, exemples d'intégration de blocs de groupes de climatisation

EXEMPLE DE RECOMPOSITION DE FACADE